


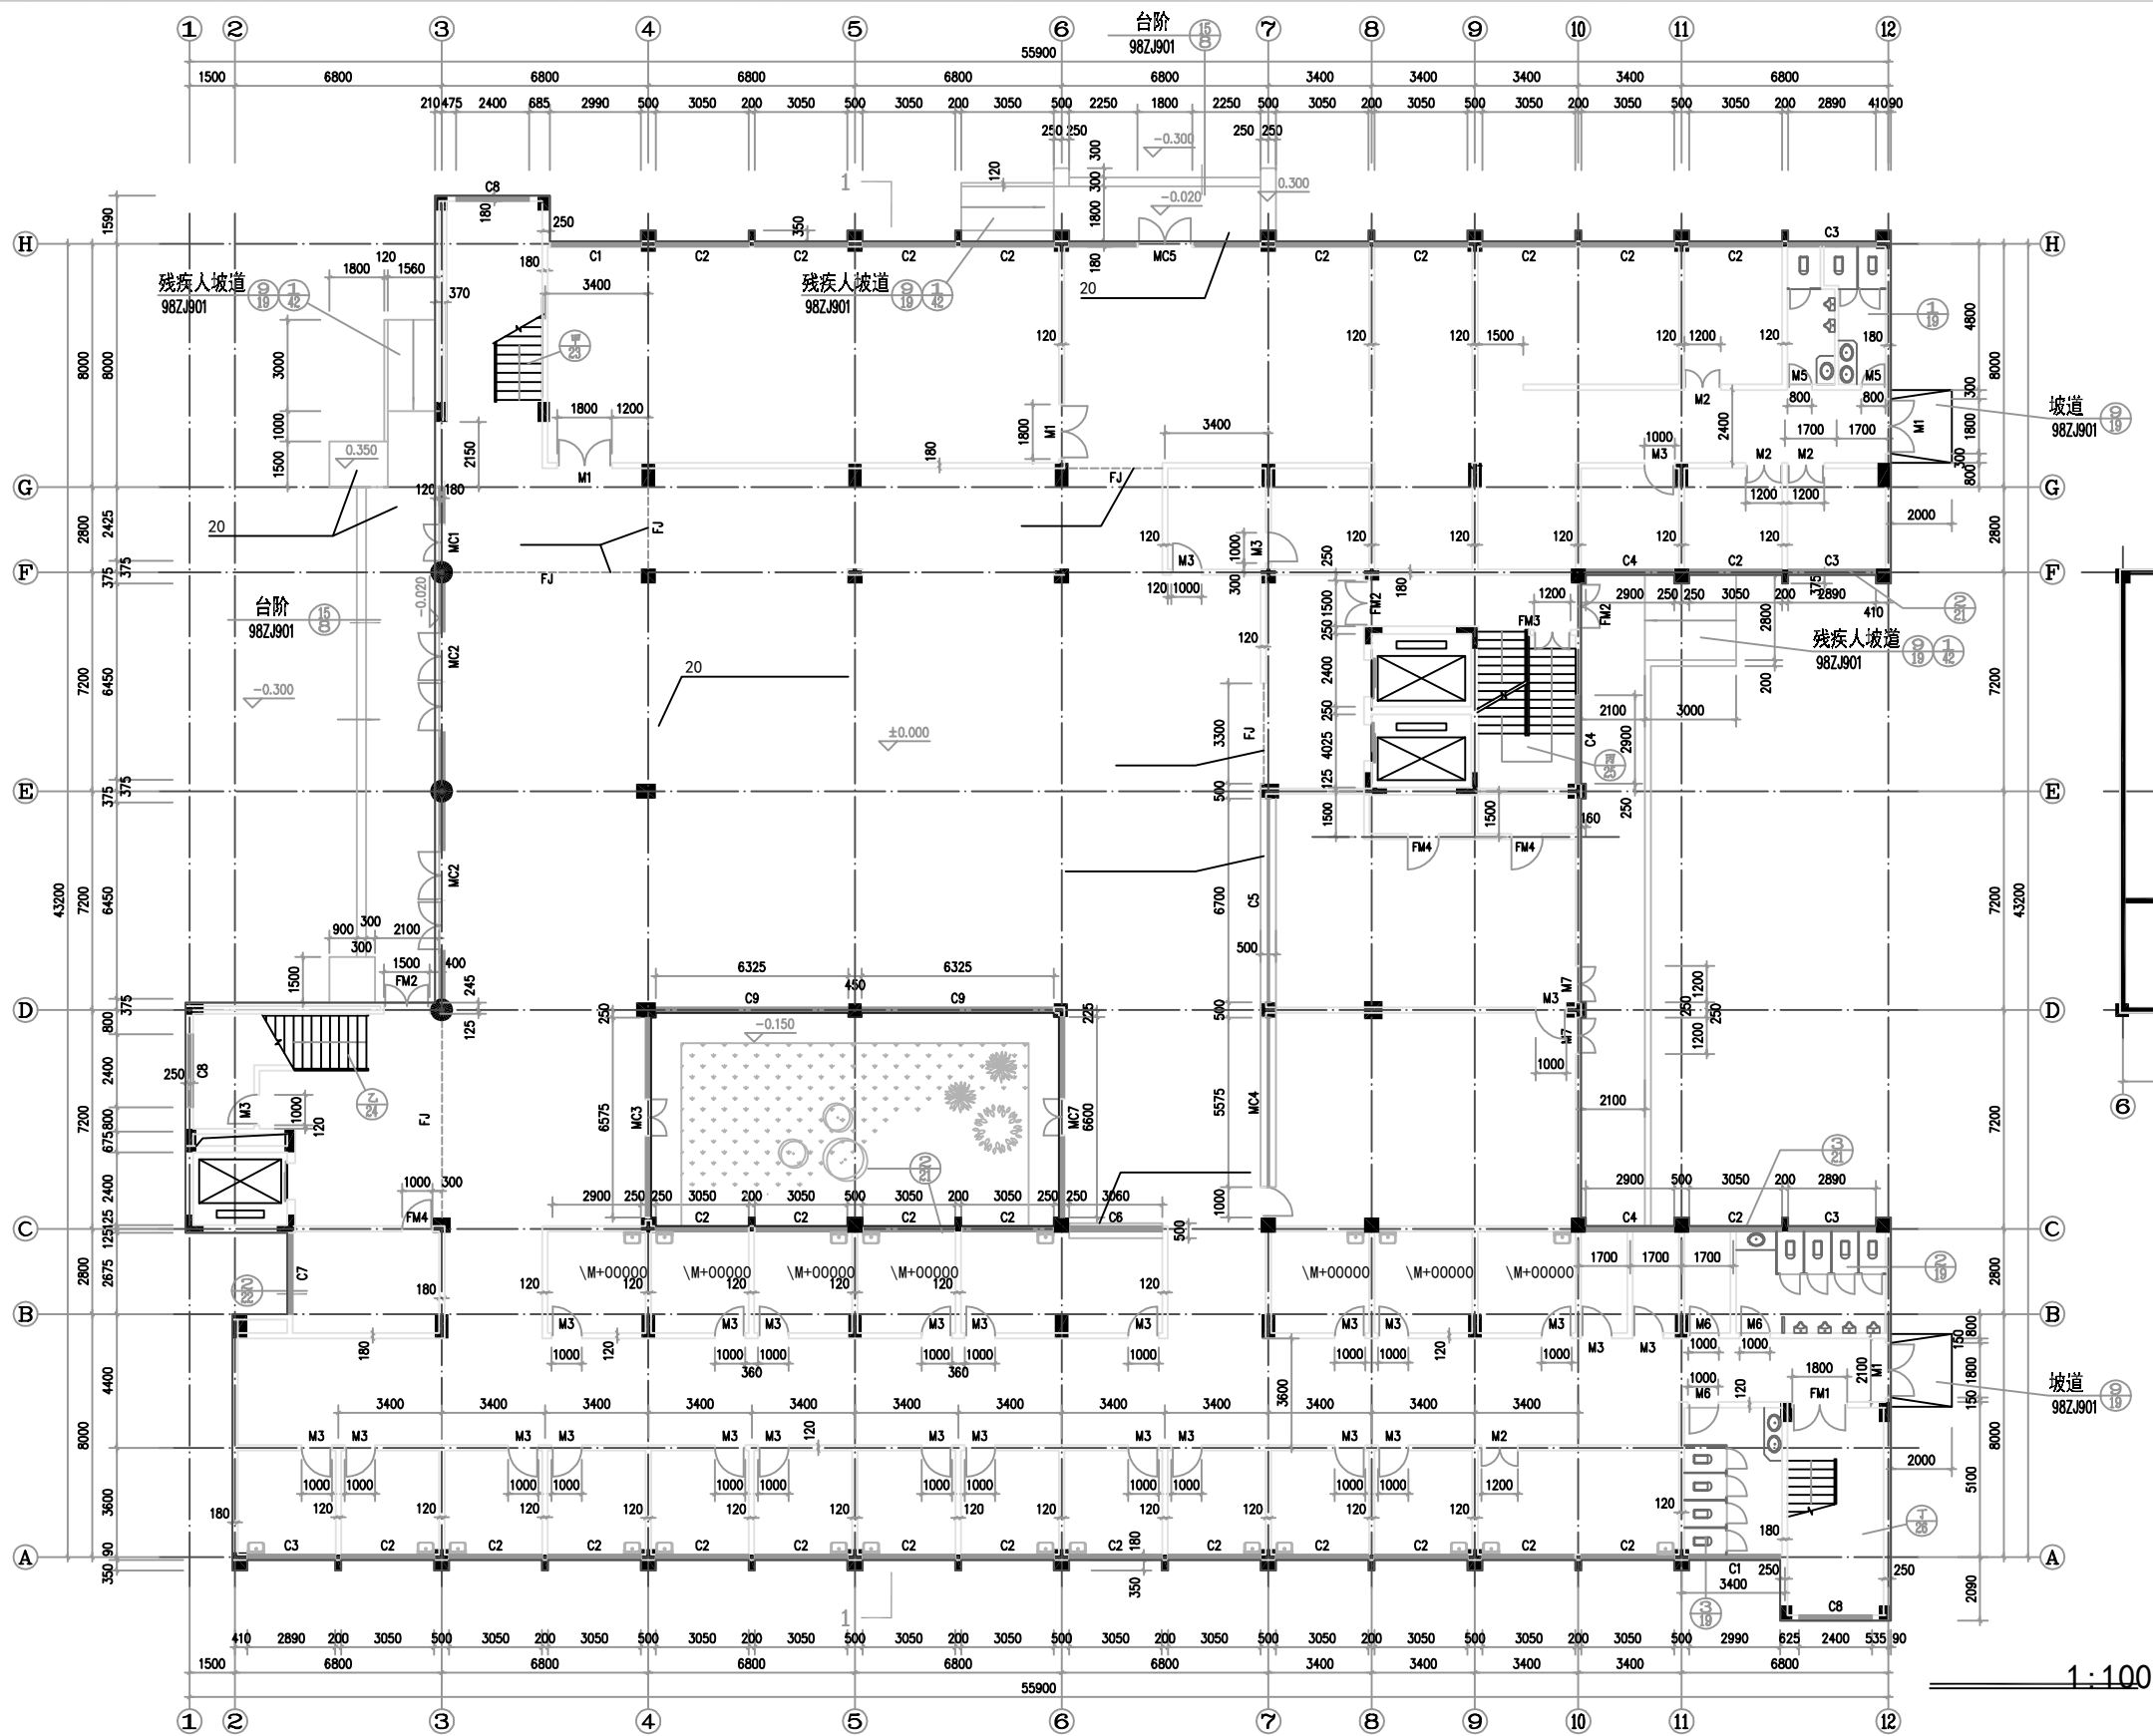


坡道
98ZJ901

残疾人坡道
98ZJ901

坡道
98ZJ901



1:100

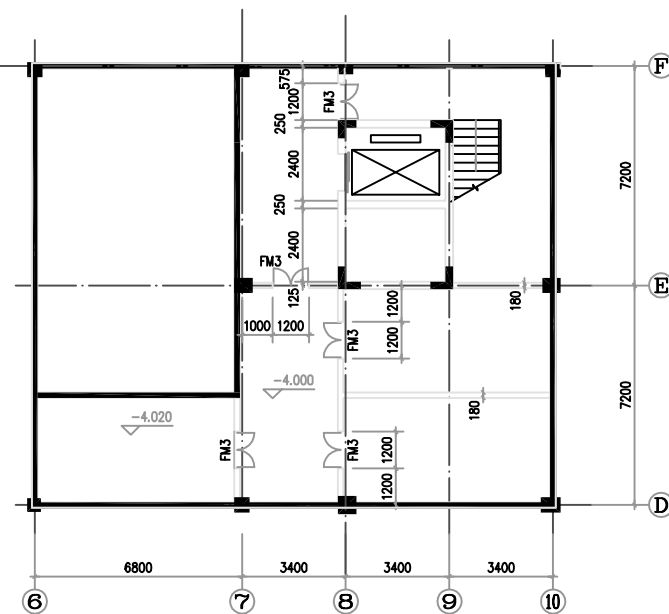

1:100

广东工业大学建筑设计研究院				工程名称	
ARCHITECTURAL DESIGN AND RESEARCH INSTITUTE OF GUANGDONG UNIVERSITY OF TECHNOLOGY				建设单位	
审定	设计	校对	审核	图 纸	序号
项目总负责人	项目负责人	设计人	审核人		日期
设计人	校对	审核	审核		日期